

**OSIEDLE ZACISZE
NAGAWCZYNA**

BIURO SPRZEDAŻY:



Ul. Transportowców 5F
39-200 Dębica
Tel. 600-100-934

www.zaciszenagawczyna.pl



MIESZKANIE M.22.



**BUDYNEK D1
RZUT PARTERU
skala 1:100**

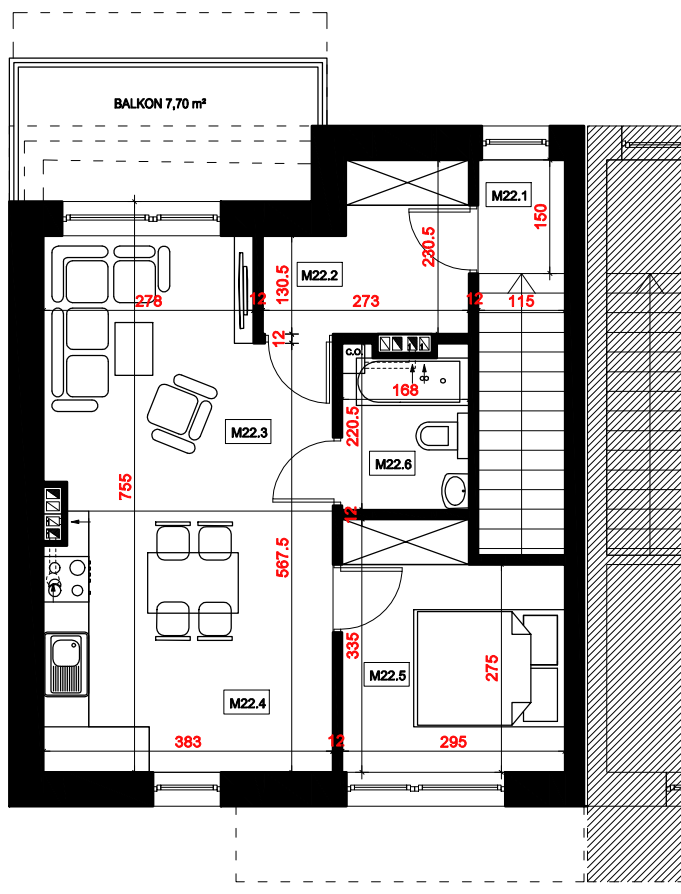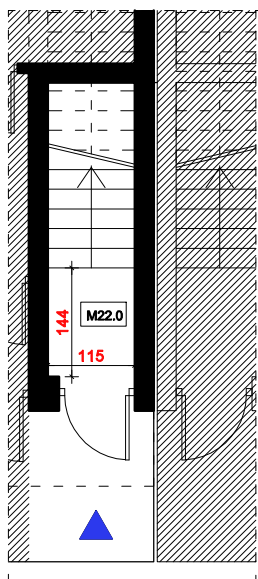

**BUDYNEK D1
RZUT PIĘTRA
skala 1:100**

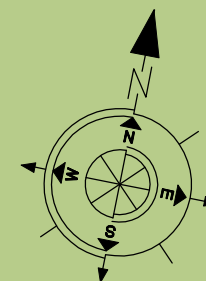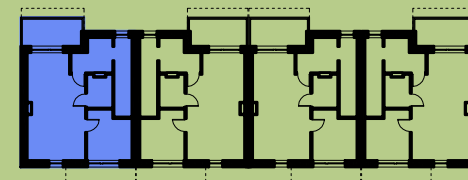

MIESZKANIE NR M22

ZESTAWIENIE POWIERZCHNI LOKALU M22:		
Nr	POMIESZCZENIE	PU (m²)
M22.0	KLATKA SCHODOWA	4,32
M22.1	KLATKA SCHODOWA	3,28
M22.2	PRZEDPOKÓJ	5,04
M22.3	SALON	12,17
M22.4	KUCHNIA Z JADALNIĄ	12,93
M22.5	SYPIALNIA	8,93
M22.6	ŁAZIENKA	3,42
POWIERZCHNIA (m²)		42,49
BALKON		7,70

Uwaga:

Powierzchnie pomieszczeń zostały obliczone dla wymiarów budynku w stanie wykończonym - z uwzględnieniem tynków wewnętrznych gr. 1,5 cm
Przedstawiona aranżacja lokalu jest przykładowa. Rzut w tym zakresie ma charakter poglądowy oraz informacyjny i nie stanowi oferty handlowej w rozumieniu przepisów Kodeksu Cywilnego.