



OSIEDLE ZACISZE NAGAWCZYNA

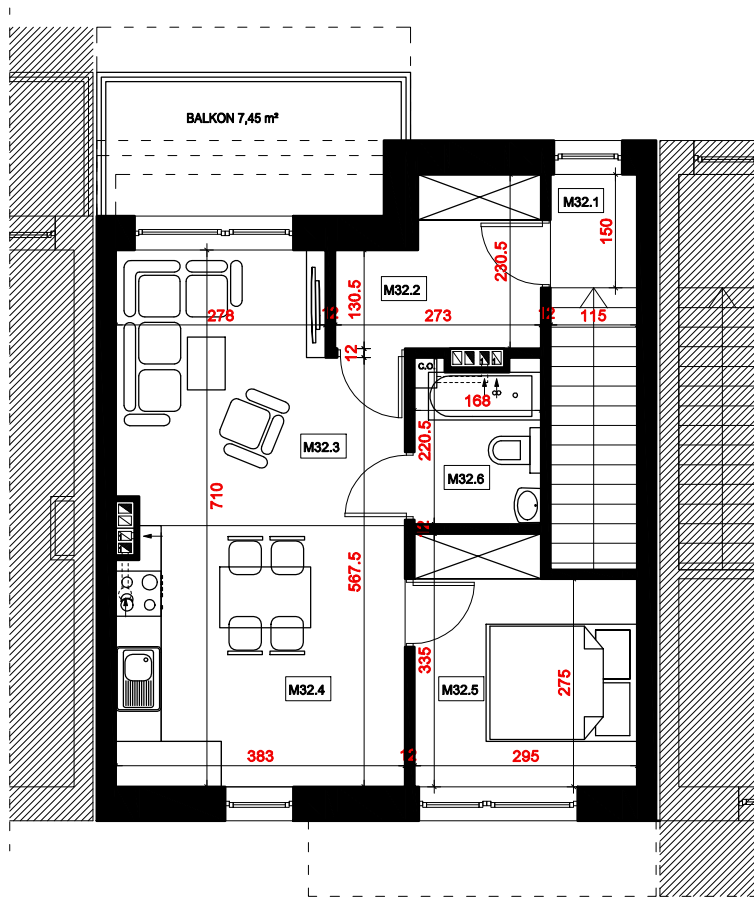

Rzut piętra
skala 1:100



Rzut parteru
skala 1:100

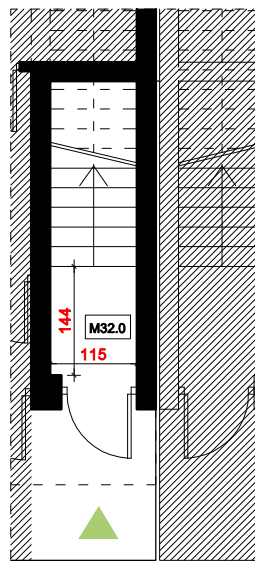

MIESZKANIE E2. M.32

PIĘTRO

42,49 m²

• 1 miejsce parkingowe


• balkon ok. 7,45 m²

www.zaciszenagawczyna.pl

Grupa Borys Deweloper Sp. z o.o.

39-200 Dębica, ul. Gawrzyłowska 69a
tel: +48 600 467 817
e-mail: grupaborysdeweloper@wp.pl

NR	POMIESZCZENIE	POWIERZCHNIA
M32.2	PRZEDPOKÓJ	5,04 m ²
M32.3	SALON	12,17 m ²
M32.4	KUCHNIA Z JADALNIĄ	12,93 m ²
M32.5	SYPIALNIA	8,93 m ²
M32.6	ŁAZIENKA	3,42 m ²
POWIERZCHNIA UŻYTKOWA		42,49 m²
M32.0	KLATKA SCHODOWA (parter)	4,32 m ²
M32.1	KLATKA SCHODOWA (piętro)	3,28 m ²
POWIERZCHNIA ŁĄCZNIE		50,09 m²
BALKON		7,45 m ²

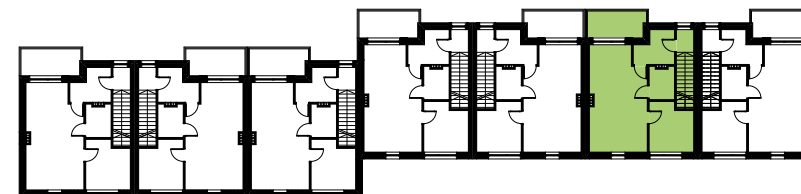

Powierzchnie pomieszczeń zostały obliczone dla wymiarów budynku w stanie wykończonym - z uwzględnieniem tynków wewnętrznych gr. 1,5 cm.

Przedstawiona aranżacja lokalu jest przykładowa. Rzut w tym zakresie ma charakter poglądowy oraz informacyjny i nie stanowi oferty handlowej w rozumieniu przepisów Kodeksu Cywilnego.