




OSIEDLE ZACISZE NAGAWCZYNA

MIESZKANIE E7. M.41
PARTER
44,02 m²

- 1 miejsce parkingowe
- ogród ok. 250,00 m²


www.zaciszenagawczyna.pl
Grupa Borys Deweloper Sp. z o.o.

39-200 Dębica, ul. Gawrzyłowska 69a
tel: +48 600 467 817
e-mail: grupaborysdeweloper@wp.pl

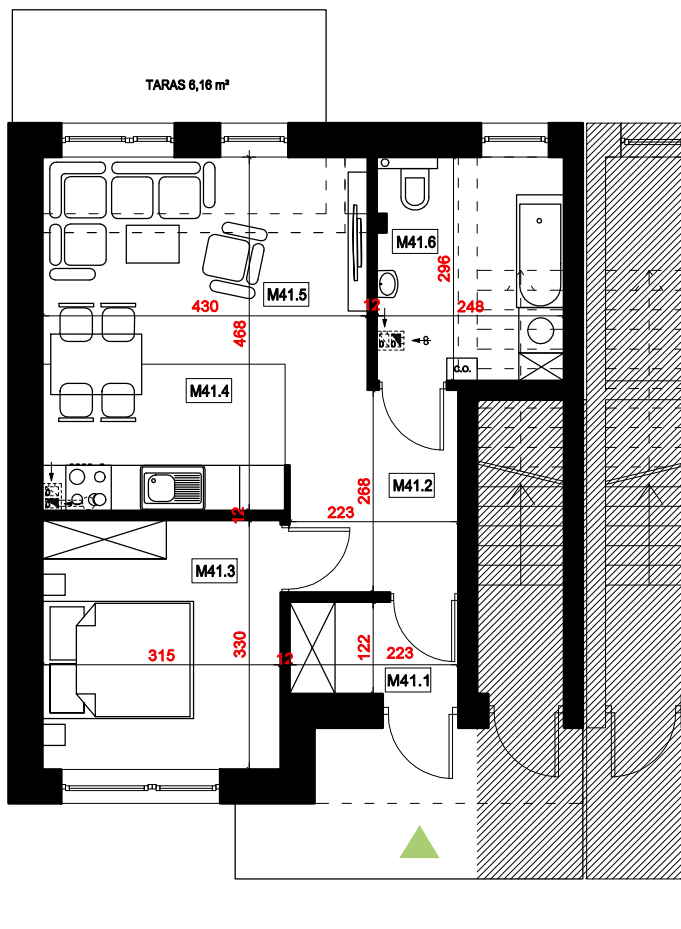

Rzut parteru
skala 1:100

NR	POMIESZCZENIE	POWIERZCHNIA
M41.1	WIATROŁAP	2,62 m ²
M41.2	PRZEDPOKÓJ	5,90 m ²
M41.3	SYPIALNIA	10,20 m ²
M41.4	KUCHNIA	6,14 m ²
M41.5	SALON	12,02 m ²
M41.6	ŁAZIENKA	7,14 m ²
POWIERZCHNIA UŻYTKOWA		44,02 m²
	TARAS	6,16 m ²

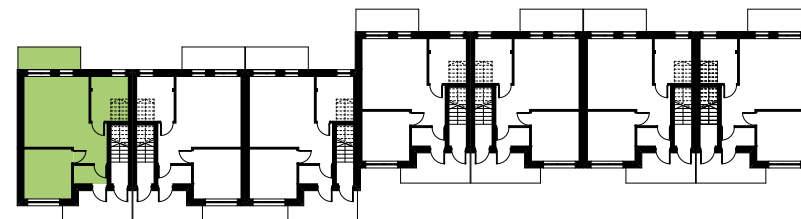

Powierzchnie pomieszczeń zostały obliczone dla wymiarów budynku w stanie wykończonym - z uwzględnieniem tynków wewnętrznych gr. 1,5 cm.

Przedstawiona aranżacja lokalu jest przykładowa. Rzut w tym zakresie ma charakter poglądowy oraz informacyjny i nie stanowi oferty handlowej w rozumieniu przepisów Kodeksu Cywilnego.