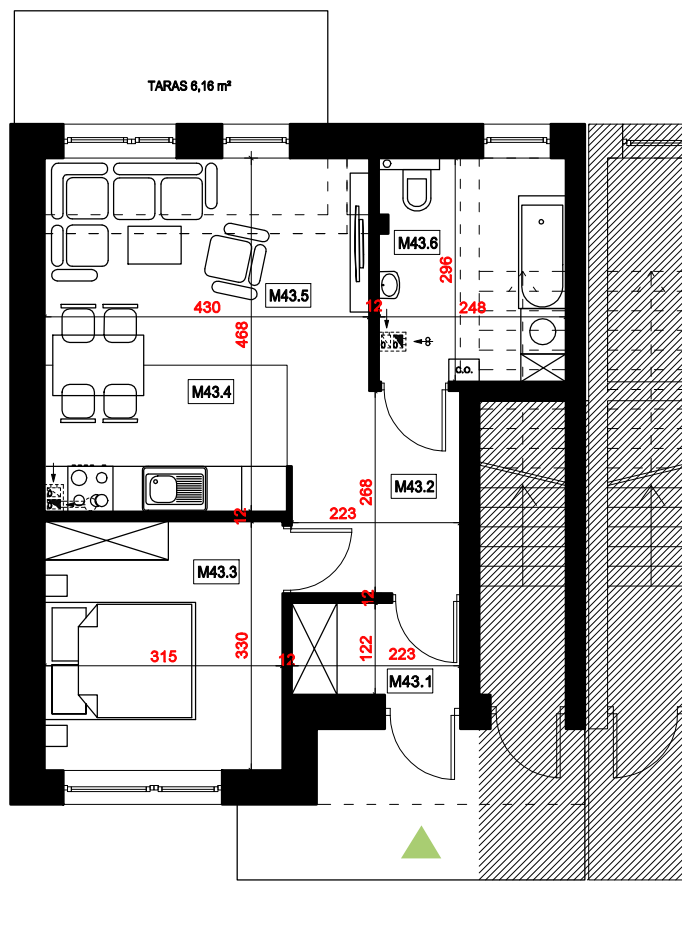


OSIEDLE ZACISZE NAGAWCZYNA

MIESZKANIE F1. M.43
PARTER
44,02 m²


• 1 miejsce parkingowe

 • ogród ok. 150,00 m²
www.zaciszenagawczyna.pl
Grupa Borys Deweloper Sp. z o.o.

 39-200 Dębica, ul. Gawrzyłowska 69a
 tel: +48 600 467 817
 e-mail: grupaborysdeweloper@wp.pl

**Rzut parteru
skala 1:100**


NR	POMIESZCZENIE	POWIERZCHNIA
M43.1	WIATROŁAP	2,62 m ²
M43.2	PRZEDPOKÓJ	5,90 m ²
M43.3	SYPIALNIA	10,20 m ²
M43.4	KUCHNIA	6,14 m ²
M43.5	SALON	12,02 m ²
M43.6	ŁAZIENKA	7,14 m ²
POWIERZCHNIA UŻYTKOWA		44,02 m²
	TARAS	6,16 m ²

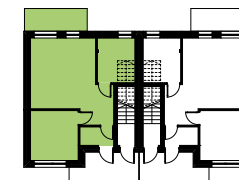
LOKALIZACJA MIESZKANIA

LOKALIZACJA MIESZKANIA


Powierzchnie pomieszczeń zostały obliczone dla wymiarów budynku w stanie wykończonym - z uwzględnieniem tynków wewnętrznych gr. 1,5 cm.

Przedstawiona aranżacja lokalu jest przykładowa. Rzut w tym zakresie ma charakter poglądowy oraz informacyjny i nie stanowi oferty handlowej w rozumieniu przepisów Kodeksu Cywilnego.