

OSIEDLE ZACISZE NAGAWCZYNA

MIESZKANIE G1. M.47

- 1 miejsce parkingowe
- ogród ok. 85,00 m²

PARTER + PIĘTRO


106,90 m²
www.zaciszenagawczyna.pl

Grupa Borys Deweloper Sp. z o.o.


39-200 Dębica, ul. Gawrzyłowska 69a
tel: +48 600 467 817
e-mail: grupaborysdeveloper@wp.pl




**Rzut parteru
skala 1:100**

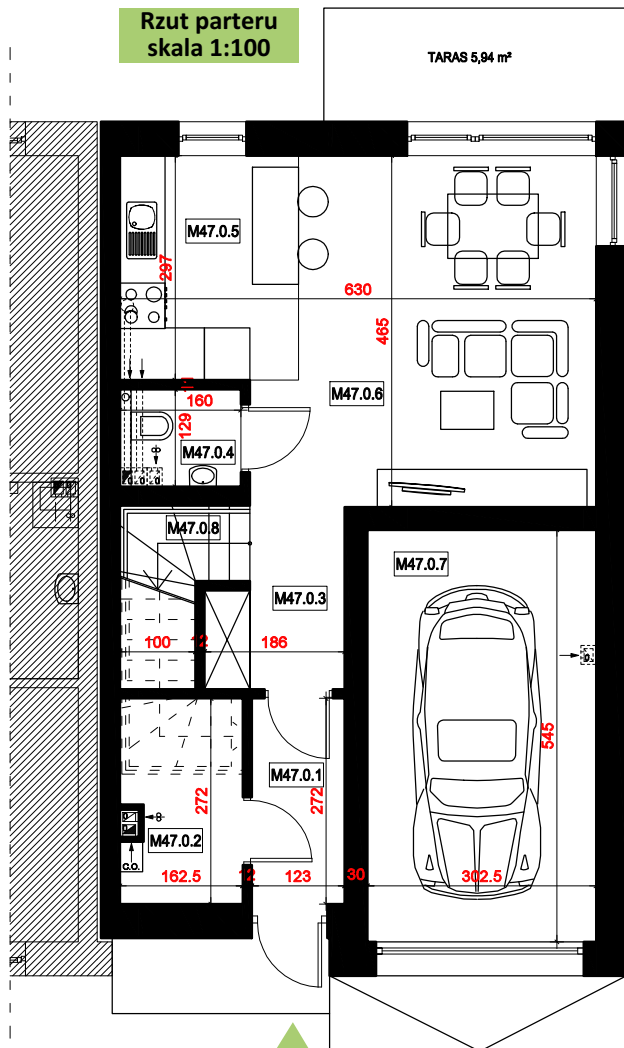

**Rzut piętra
skala 1:100**

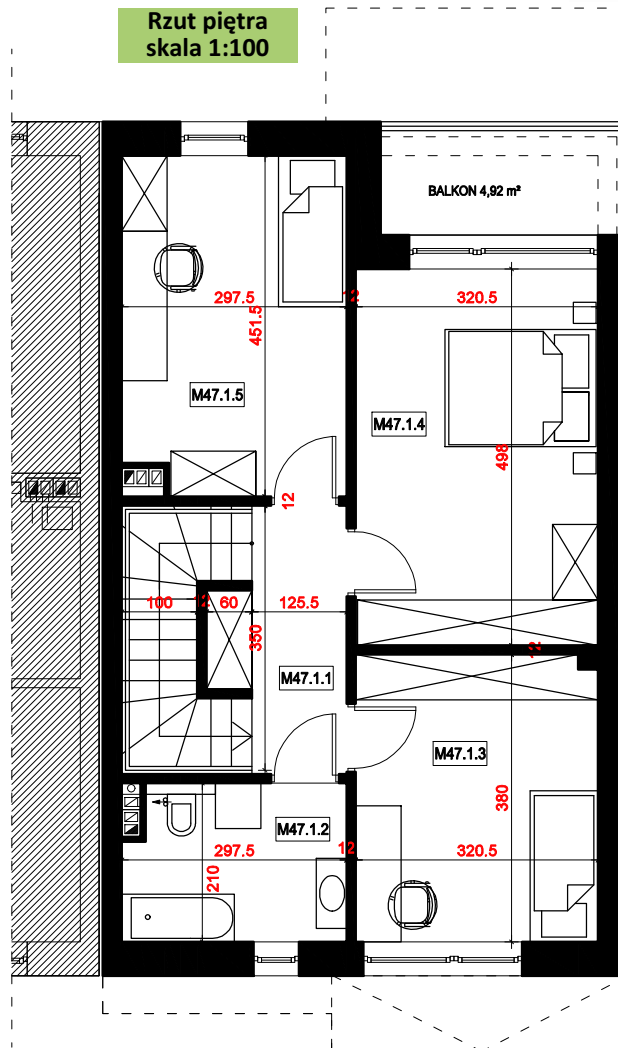

NR	POMIESZCZENIE	POWIERZCHNIA
M47.0.1	WIATROŁAP	3,28 m ²
M47.0.2	KOTŁOWNIA	4,13 m ²
M47.0.3	PRZEDPOKÓJ	3,72 m ²
M47.0.4	WC	1,98 m ²
M47.0.5	KUCHNIA	6,91 m ²
M47.0.6	SALON	19,16 m ²
M47.0.7	GARAŻ	16,23 m ²
M47.1.1	PRZEDPOKÓJ	5,08 m ²
M47.1.2	ŁAZIENKA	5,85 m ²
M47.1.3	SYPIALNIA	11,92 m ²
M47.1.4	SYPIALNIA	15,72 m ²
M47.1.5	SYPIALNIA	12,92 m ²
POWIERZCHNIA UŻYTKOWA		106,90 m²
M47.0.8	KLATKA SCHODOWA	3,02 m ²
POWIERZCHNIA ŁĄCZNIE		109,92 m²
TARAS		5,94 m ²
BALKON		4,92 m ²

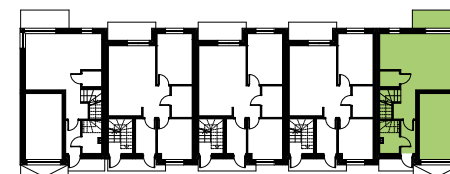

Powierzchnie pomieszczeń zostały obliczone dla wymiarów budynku w stanie wykończonym - z uwzględnieniem tynków wewnętrznych gr. 1,5 cm. Przedstawiona aranżacja lokalu jest przykładowa. Rzut w tym zakresie ma charakter poglądowy oraz informacyjny i nie stanowi oferty handlowej w rozumieniu przepisów Kodeksu Cywilnego.