


OSIEDLE ZACISZE NAGAWCZYNA

MIESZKANIE G2. M.48
PARTER
55,73 m²

- 1 miejsce parkingowe
- ogród ok. 50,00 m²


www.zaciszenagawczyna.pl
Grupa Borys Deweloper Sp. z o.o.

39-200 Dębica, ul. Gawrzyłowska 69a
tel: +48 600 467 817
e-mail: grupaborysdeweloper@wp.pl

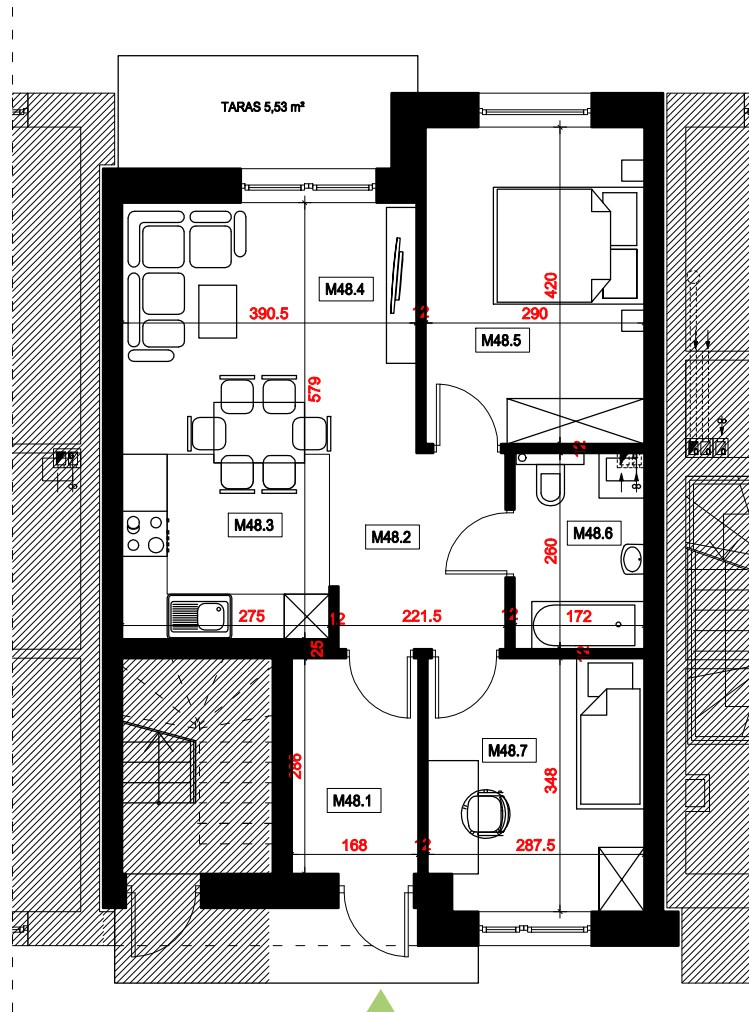

Rzut parteru
skala 1:100

NR	POMIESZCZENIE	POWIERZCHNIA
M48.1	WIATROŁAP	4,67 m ²
M48.2	PRZEDPOKÓJ	5,62 m ²
M48.3	KUCHNIA	6,90 m ²
M48.4	SALON	12,88 m ²
M48.5	SYPIALNIA	11,97 m ²
M48.6	ŁAZIENKA	4,34 m ²
M48.7	SYPIALNIA	9,35 m ²
POWIERZCHNIA UŻYTKOWA		55,73 m²
TARAS		5,53 m ²

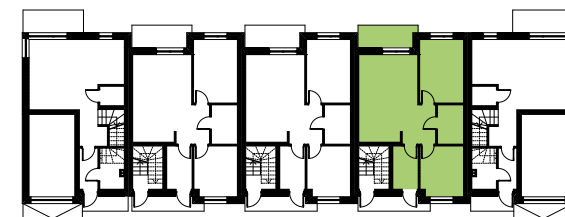

Powierzchnie pomieszczeń zostały obliczone dla wymiarów budynku w stanie wykończonym - z uwzględnieniem tynków wewnętrznych gr. 1,5 cm.

Przedstawiona aranżacja lokalu jest przykładowa. Rzut w tym zakresie ma charakter poglądowy oraz informacyjny i nie stanowi oferty handlowej w rozumieniu przepisów Kodeksu Cywilnego.