



OSIEDLE ZACISZE NAGAWCZYNA

MIESZKANIE G2. M.49
PIĘTRO
57,09 m²


- 1 miejsce parkingowe
- balkon ok. 5,53 m²

www.zaciszenagawczyna.pl
Grupa Borys Deweloper Sp. z o.o.


39-200 Dębica, ul. Gawrzyłowska 69a
tel: +48 600 467 817
e-mail: grupaborysdeveloper@wp.pl

NR	POMIESZCZENIE	POWIERZCHNIA
M49.1	WIATROŁAP	6,03 m ²
M49.2	PRZEDPOKÓJ	5,62 m ²
M49.3	KUCHNIA	6,98 m ²
M49.4	SALON	12,88 m ²
M49.5	SYPIALNIA	11,97 m ²
M49.6	ŁAZIENKA	4,14 m ²
M49.7	SYPIALNIA	9,47 m ²
POWIERZCHNIA UŻYTKOWA		57,09 m²
M49.0	KLATKA SCHODOWA	5,57 m ²
POWIERZCHNIA ŁĄCZNIE		62,66 m²
BALKON		5,53 m ²

**Rzut parteru
skala 1:100**

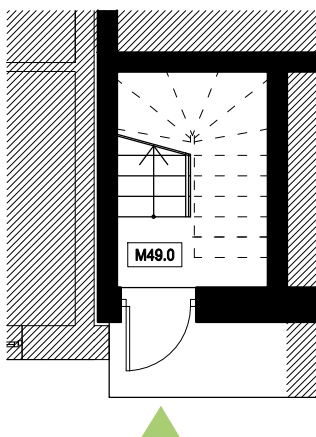


**Rzut piętra
skala 1:100**

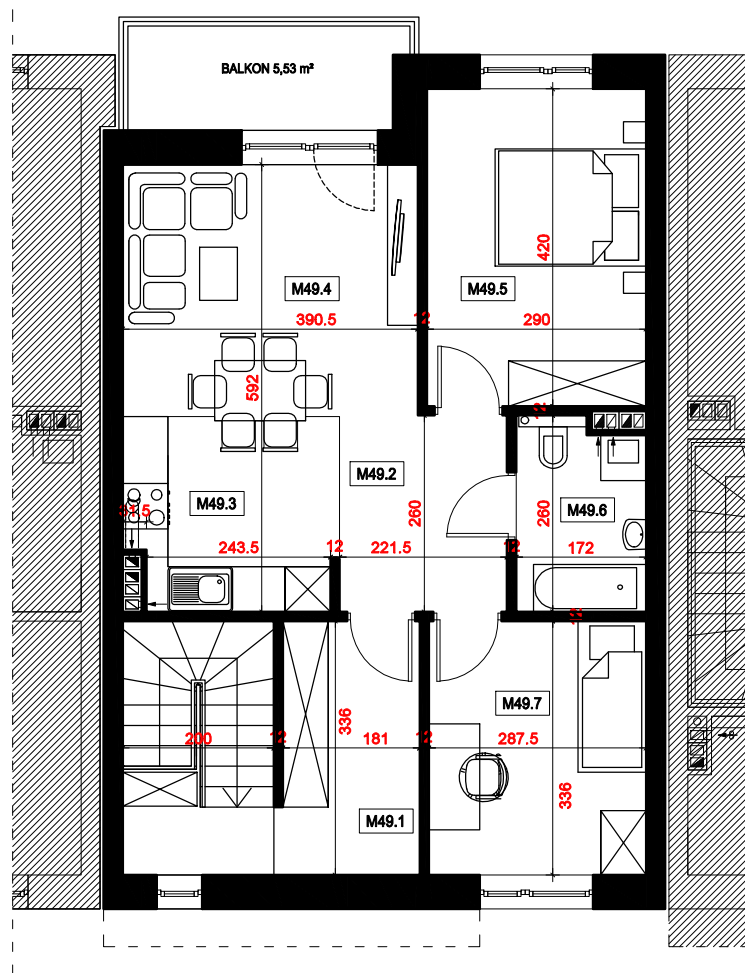

LOKALIZACJA MIESZKANIA



LOKALIZACJA MIESZKANIA

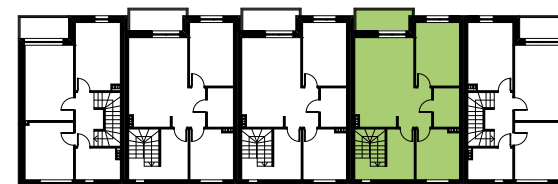

Powierzchnie pomieszczeń zostały obliczone dla wymiarów budynku w stanie wykończonym - z uwzględnieniem tynków wewnętrznych gr. 1,5 cm.

Przedstawiona aranżacja lokalu jest przykładowa. Rzut w tym zakresie ma charakter poglądowy oraz informacyjny i nie stanowi oferty handlowej w rozumieniu przepisów Kodeksu Cywilnego.