




OSIEDLE ZACISZE NAGAWCZYNA

NR	POMIESZCZENIE	POWIERZCHNIA
M51.1	WIATROŁAP	6,03 m ²
M51.2	PRZEDPOKÓJ	5,62 m ²
M51.3	KUCHNIA	6,98 m ²
M51.4	SALON	12,88 m ²
M51.5	SYPIALNIA	11,97 m ²
M51.6	ŁAZIENKA	4,14 m ²
M51.7	SYPIALNIA	9,47 m ²
POWIERZCHNIA UŻYTKOWA		57,09 m²
M51.0	KLATKA SCHODOWA	5,57 m ²
POWIERZCHNIA ŁĄCZNIE		62,66 m²
BALKON		5,53 m ²

Rzut parteru
skala 1:100

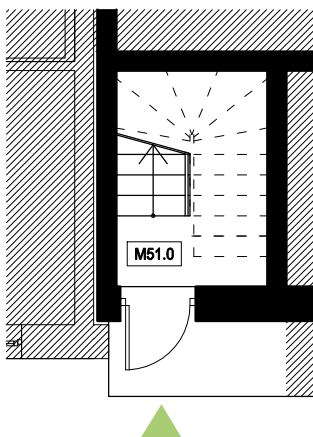

MIESZKANIE G3. M.51

PIĘTRO

57,09 m²



- 1 miejsce parkingowe
- balkon ok. 5,53 m²

www.zaciszenagawczyna.pl

Grupa Borys Deweloper Sp. z o.o.

39-200 Dębica, ul. Gawrzyłowska 69a
tel: +48 600 467 817
e-mail: grupaborysdeweloper@wp.pl

Rzut piętra
skala 1:100

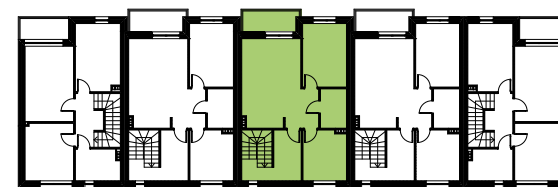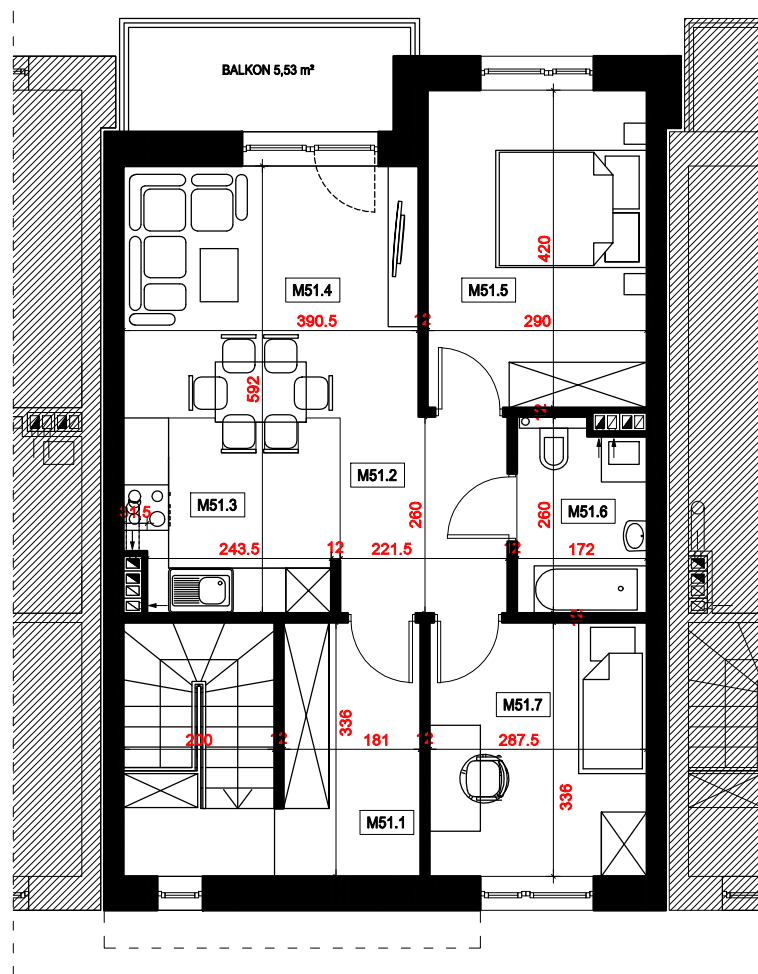

Powierzchnie pomieszczeń zostały obliczone dla wymiarów budynku w stanie wykończonym - z uwzględnieniem tynków wewnętrznych gr. 1,5 cm.

Przedstawiona aranżacja lokalu jest przykładowa. Rzut w tym zakresie ma charakter poglądowy oraz informacyjny i nie stanowi oferty handlowej w rozumieniu przepisów Kodeksu Cywilnego.