



## OSIEDLE ZACISZE NAGAWCZYNA

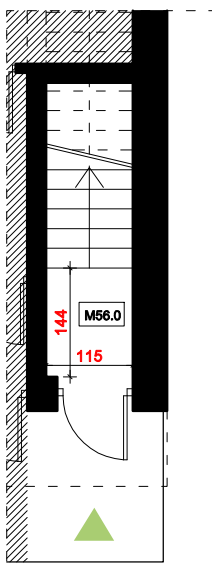
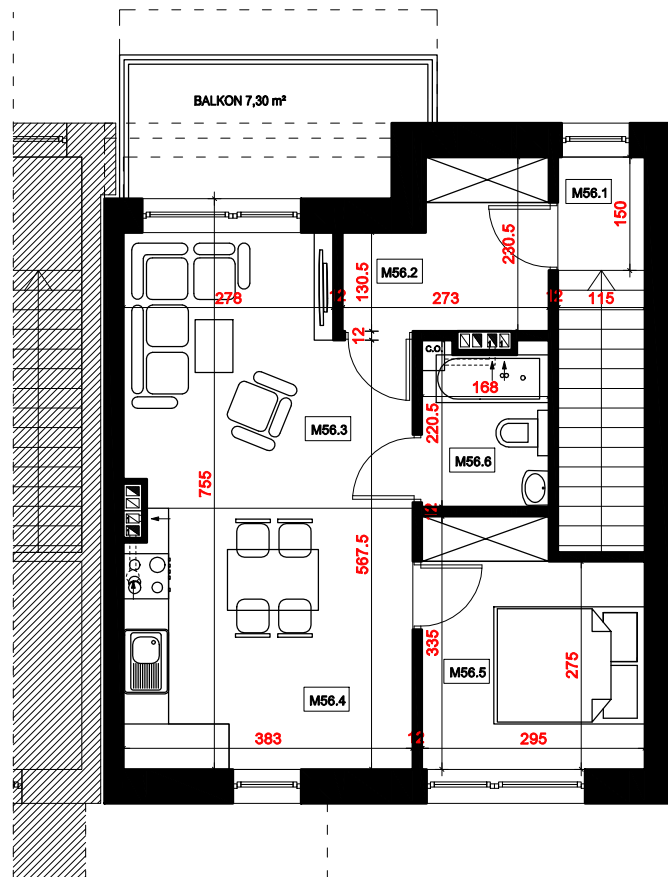
**MIESZKANIE H1. M.56**
**PIĘTRO**
**42,49 m<sup>2</sup>**

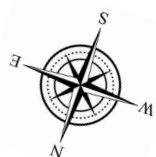
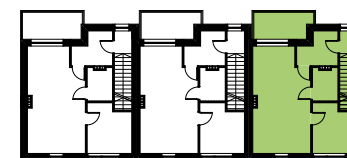
- 1 miejsce parkingowe
- balkon ok. 7,30 m<sup>2</sup>

[www.zaciszenagawczyna.pl](http://www.zaciszenagawczyna.pl)
**Grupa Borys Deweloper Sp. z o.o.**

39-200 Dębica, ul. Gawrzyłowska 69a  
tel: +48 600 467 817  
e-mail: grupaborysdeweloper@wp.pl

| NR                           | POMIESZCZENIE            | POWIERZCHNIA               |
|------------------------------|--------------------------|----------------------------|
| M56.2                        | PRZEDPOKÓJ               | 5,04 m <sup>2</sup>        |
| M56.3                        | SALON                    | 12,17 m <sup>2</sup>       |
| M56.4                        | KUCHNIA Z JADALNIĄ       | 12,93 m <sup>2</sup>       |
| M56.5                        | SYPIALNIA                | 8,93 m <sup>2</sup>        |
| M56.6                        | ŁAZIENKA                 | 3,42 m <sup>2</sup>        |
| <b>POWIERZCHNIA UŻYTKOWA</b> |                          | <b>42,49 m<sup>2</sup></b> |
| M56.0                        | KLATKA SCHODOWA (parter) | 4,32 m <sup>2</sup>        |
| M56.1                        | KLATKA SCHODOWA (piętro) | 3,28 m <sup>2</sup>        |
| <b>POWIERZCHNIA ŁĄCZNIE</b>  |                          | <b>50,09 m<sup>2</sup></b> |
|                              | BALKON                   | 7,30 m <sup>2</sup>        |

**Rzut parteru  
skala 1:100**

**Rzut piętra  
skala 1:100**

**LOKALIZACJA MIESZKANIA**

**LOKALIZACJA MIESZKANIA**


Powierzchnie pomieszczeń zostały obliczone dla wymiarów budynku w stanie wykończonym - z uwzględnieniem tynków wewnętrznych gr. 1,5 cm.

Przedstawiona aranżacja lokalu jest przykładowa. Rzut w tym zakresie ma charakter poglądowy oraz informacyjny i nie stanowi oferty handlowej w rozumieniu przepisów Kodeksu Cywilnego.