

OSIEDLE ZACISZE
NAGAWCZYNA

BIURO SPRZEDAŻY:



Ul. Transportowców 5F
39-200 Dębica
Tel. 600-100-934

www.zaciszenagawczynna.pl

MIESZKANIE M.7.



BUDYNEK A4 RZUT PARTERU skala 1:100

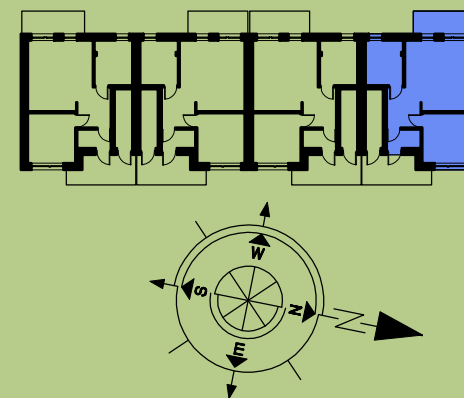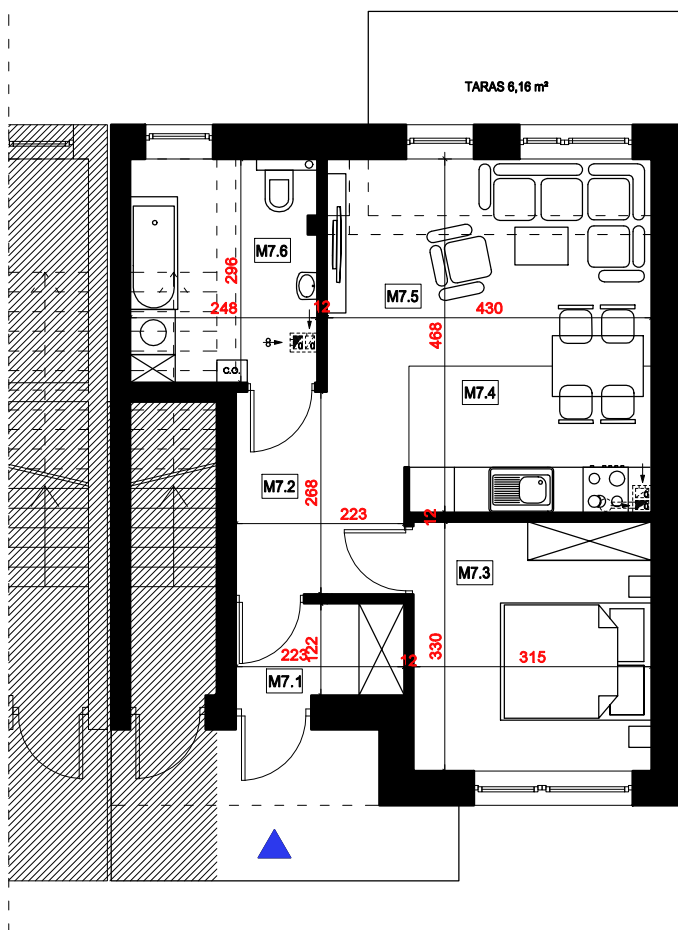

MIESZKANIE NR M7

ZESTAWIENIE POWIERZCHNI LOKALU M7:		
Nr	POMIESZCZENIE	PU (m ²)
M7.1	WIATROŁĄP	2,62
M7.2	PRZEDPOKÓJ	5,90
M7.3	SYPIALNIA	10,20
M7.4	KUCHNIA	6,14
M7.5	SALON	12,02
M7.6	ŁAZIENKA	7,14
POWIERZCHNIA (m²)		44,02
TARAS		6,16

Uwaga:

Powierzchnie pomieszczeń zostały obliczone dla wymiarów budynku w stanie wykończonym - z uwzględnieniem tynków wewnętrznych gr. 1,5 cm
Przedstawiona aranżacja lokalu jest przykładowa. Rzut w tym zakresie ma charakter poglądowy oraz informacyjny i nie stanowi oferty handlowej w rozumieniu przepisów Kodeksu Cywilnego.